

2018 JÚL 25.

A21

Decsi Pék Sütőipari Kft.
7144 Decs, Dr. Pilissy Elemér u.8.

Decsi Polgármesteri Hivatal Decs, Fő utca 23.		
Érkezett: 2018 JÚL 26.		
Sorszám: DPM/689	Alszám: -1/2018.	Melléklet:
Előszám:	Ügyintéző: Kiposai	

Decs Nagyközség Önkormányzata
7144 Decs, Fő u. 23.
Antal Zsolt Polgármester Úr részére

Tárgy: Kérelem.

Tisztelt Polgármester Úr, Tisztelt Képviselő testület!


Azzal a kéréssel fordulok Önökhöz, hogy a Decsi Pék Kft. és a volt Háziipari Szövetkezet határán az 564 helyrajzi számú és az 566/2 helyrajzi számú terület vonalában található 64 négyzetméteres terület átadását a Kft. részére támogatni szíveskedjenek.

A Decsi Pék Kft.-nek erre a területre azért lenne szüksége mert a megnövekedett gazdasági feladatok ellátásához növelni kellett a gépjárműparkunkat. Ezeknek a gépkocsiknak könnyűszerkezetes beállót kívánunk építeni.


Amennyiben kérésemnek helyt adnak ennek a terület kerítésének megépítését vállaljuk.

Kérem kérelmem pozitív elbírálását.


Mellékelten küldöm a földmérő által készített helyszínrajzot.

Tisztelettel: 
Gál Miklós
ügyvezető

DECSEI PÉK Sütőipari Kft.
7144 Decs, Dr. Pilissy Elemér u. 8.
K&H Bank: 10200050-46612971
Adószám: 11282370-2-17
KSH szám: 11282370-1581-113-17
Cégl.szám: 17-09-001743

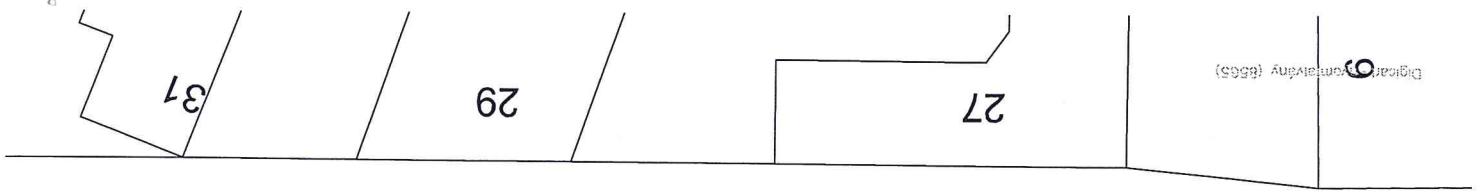

Kossuth Lajos utca (410)

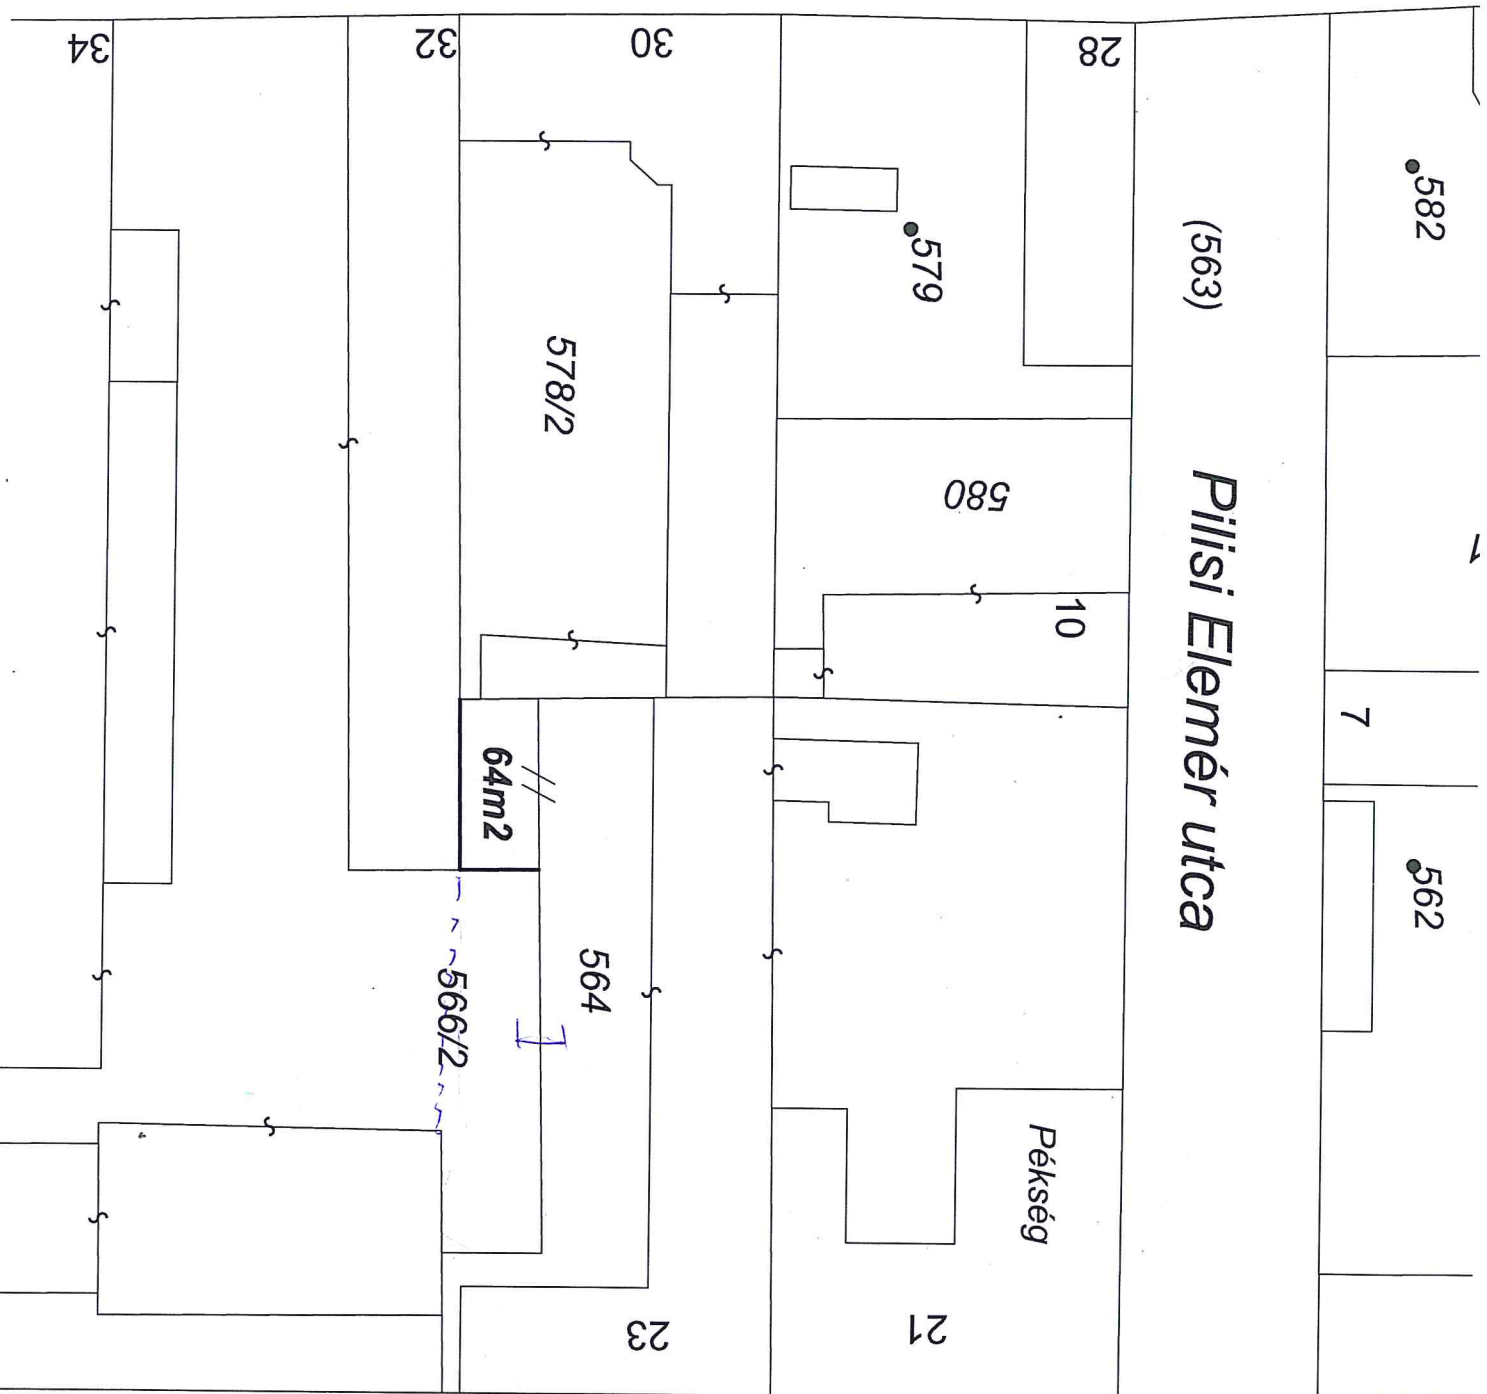

Dózsa György utca (547)

