



12. 16.
TGM

Érkezett:	2020 JAN 08	
Sorszám:	Alszám:	Melléklet:
51-1/2020		
Előszám:	Ügyintéző:	
	T.G.M.	

Decsi Református Egyházközség
7144 Decs, Béke u. 2.
Lelkeszi Hivatal: 7144 Decs, Öreg u. 70.
Lelkész: Papp Zsolt Endre
Tel: 06-74-496-923, 06-30-6373-470
E-mail: tiszteletes@dresz.hu
Honlap: www.dresz.hu



Tisztelettel
Decs Nagyközség Önkormányzata
Képviselőtestületének

Tisztelt Polgármester Úr!
Tisztelt Képviselőtestület!
Tisztelt Jegyző Asszony!

A Decsi Református Egyházközség Presbitériuma nevében a következő kéréssel fordulunk A Képviselőtestülethez:

A Decsi Református Egyházközség régi vágya, hogy a település közepén lévő református temető körbekerítését megoldja. 2019-ben a Magyar Falu Program keretében meghirdetett *Egyházi közösség tulajdonában lévő temetők fejlesztése* című MFP-FVT/2019 kódszámú pályázaton a Református Egyházközség nyert 5.000.000 Ft-ot. Ezt az összeget a Szent Erzsébet tér és a református temető közötti kerítés építésére kívánja felhasználni. A teret és a temetőt elválasztó fasor nem a kijelölt telekhatáron található.

Elkészült a terület telekhatár kimérése, s elkészült a rajz, amely szerint szeretné az Egyházközség a fasoron kívül a Szent Erzsébet tér felől a kerítést megépíteni. A terület az Önkormányzat tulajdonában van.

Az Egyházközség Presbitériuma azzal a kéréssel fordul Önökhöz, hogy legyenek szívesek engedélyezni a telekhatár módosítást, mely szerint egy kis terület az önkormányzat tulajdonából az Egyházközség tulajdonába kerülne. A módosításról elkészült a tervezet és a változási vázrajz.

Az Egyházközség Presbitériuma továbbá azzal a kéréssel fordul a Képviselőtestülethez, hogy az **Önkormányzat tulajdonában lévő 695/5. helyrajzi számú területet az Önkormányzat engedélyezze, hogy az Egyházközség tulajdonába kerülhessen.** Ez a terület a temető része, korábban az Egyházközség tulajdonában volt.

Indoklás: A 695/5 helyrajzi számú területet évek óta nem gondozza senki, szeretnénk, ha az is rendben lenne.

Ezenkívül ez a terület védettséget élvez. A területen maximum 20 m² nagyságú építmény helyezhető el. **Az Egyházközség szintén régi terve, hogy ezen a területen a Turul szobor mögött egy gyászszertartás lebonyolításhoz alkalmas 6x12 m² nagyságú pavilont, ill. filagóriát helyezzen el,** ahonnan jó és rossz idő esetén is méltóképpen történhet a településen élők elhunytjainak búcsúztatása. A mellékelt rajzokon látható kék színnel a területen elhelyezendő pavilon helye és mérete.

A temetőben, meglévő kriptába engedélyezett a temetés. A jövőben szeretnénk kideríteni, hogy a református temetőben nyitható-e új sír, vagy nem. Eddig ugyanis az volt a közhiedelem, hogy a református temetőben tilos új sír nyitása.

Az Egyházközség azzal a kéréssel is Önökhöz fordul, hogy a 2020. évben elkészülő településrendezési terv megbeszélése alkalmával a 695/5 helyrajzi számú terület vegye ki a Képviselőtestület a védettség alól, hogy oda a megtervezett pavilon megépülhessen.

Az Egyházközség Presbitériuma tervei támogatásához kérjük az Önkormányzat támogatását.


Az újonnan megválasztott Képviselőtestület és Polgármester úr életére és munkájára az Örökkévaló áldását kérve,

Decs, 2019. 12. 16.


Tisztelettel:


Horog János
gondnok




Papp Zsolt Endre
lelkész

Melléklet: 1. Bemérési helyszínrajz
2. Változási vázrajz

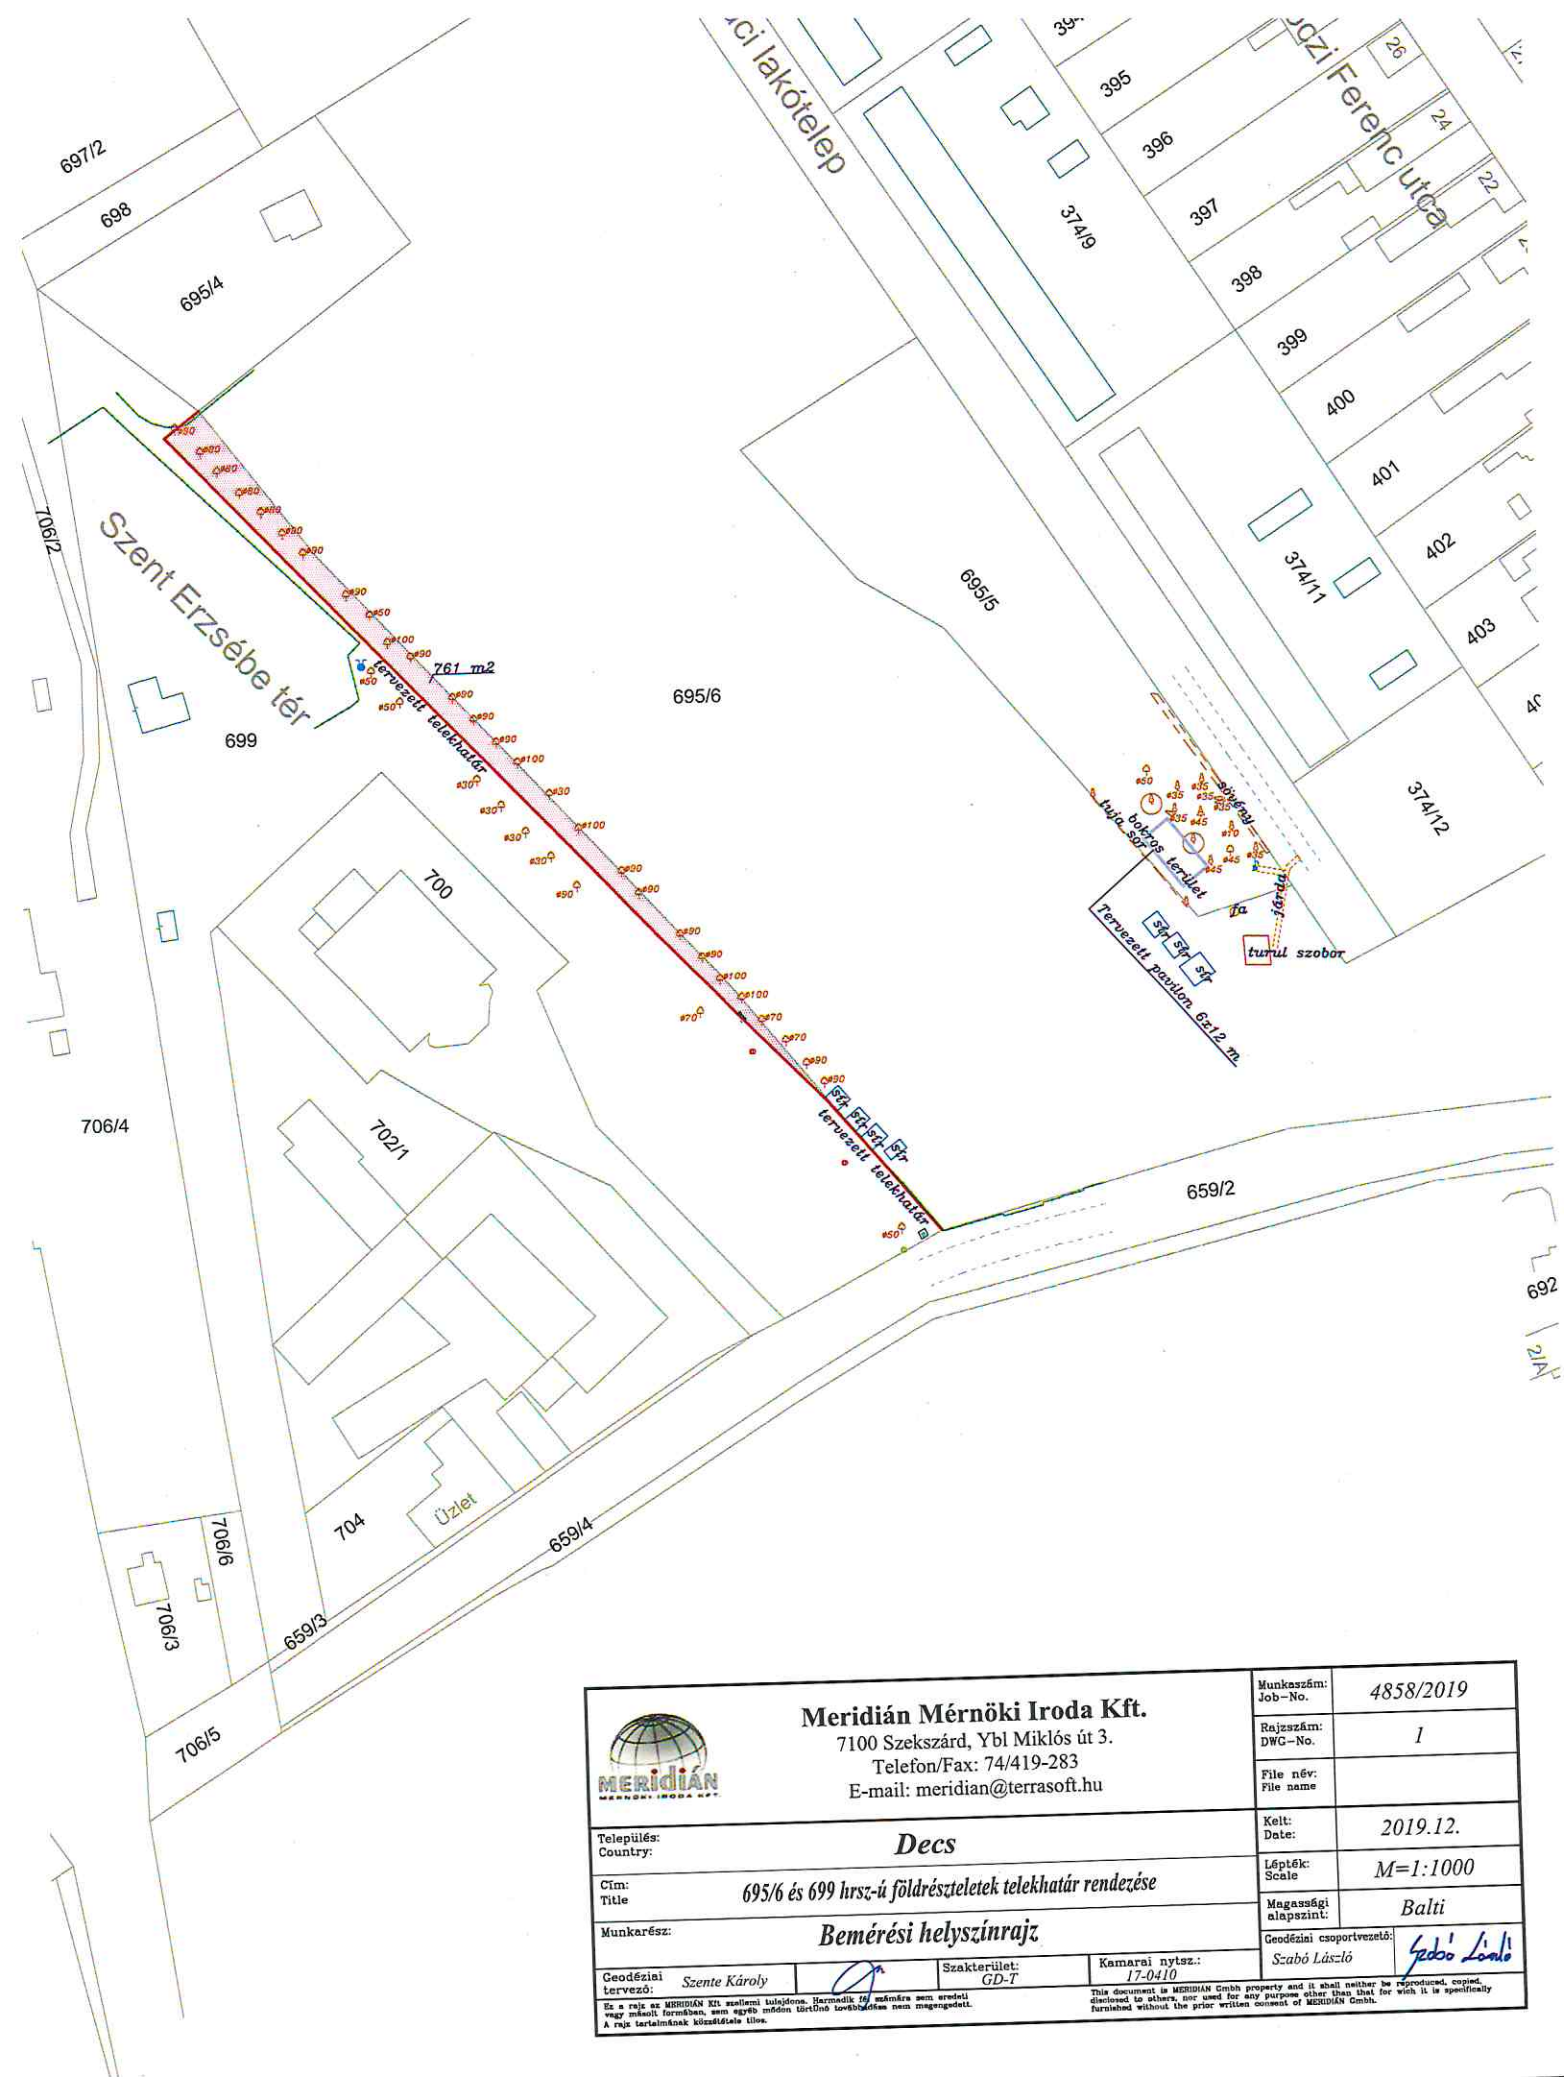

 Meridián Mérnöki Iroda Kft. 7100 Szekszárd, Ybl Miklós út 3. Telefon/Fax: 74/419-283 E-mail: meridian@terraisoft.hu		Munkasági Job-No.	4858/2019
		Rajzsám: DWG-No.	1
Település: Decs		Kelt: Date:	2019.12.
Cím: Title		Lépték: Scale	M=1:1000
Munkarész: Bemérési helyszínrajz		Magassági alapszint:	Balti
Geodéziai tervező: Szente Károly	Szakterület: GD-T	Kamarai nytsz.: 17-0410	Geodéziai csoportvezető: Szabó László
<small>Ez a rajz az MERIDIÁN Kft. szellemi tulajdona. Harmadik fél számára sem eredeti vagy másolt formában, sem egyéb módon történő továbbítás nem megengedett. A rajz tartalmának közzéttele tilos.</small>		<small>This document is MERIDIÁN GmbH property and it shall neither be reproduced, copied, disclosed to others, nor used for any purpose other than that for which it is specifically furnished without the prior written consent of MERIDIÁN GmbH.</small>	

VÁLTOZÁSI VÁZRAJZ

a **695/8** és **699** helyrajzi számú földrészteltek **hatalmazására**

Méretarány: 1:1000

A vázrajz méreteket levételére nem alkalmas.



Változás előtti állapot						Változás					
Hrsz	Alrésztel			Tertület ha. m ²	AK	Hrsz	Alrésztel			Tertület ha. m ²	AK
	jel	Művelési ága	Min. oszt.				jel	Művelési ága	Min. oszt.		
1	2	3	4	5	6	7	8	9	10	11	12
695/6		kivelt, temető	-	2.5076	0.00	695/6		kivelt, temető	-	2.5837	0.00
699		kivelt, közterület és épület	-	1.0242	0.00	699		kivelt, közterület és épület	-	0.9481	0.00
összesen:				3.5318	0.00					3.5318	0.00

A változás akaratunknak megfelelően történt:

.....

Szekeşárd, 2019. december 12.

Készítő :
 földmérő igazsága: 8130/2019