



DECS NAGYKÖZSÉG
ZÁRTKERTI SZABÁLYOZÁSI TERV
M = 1: 4 000

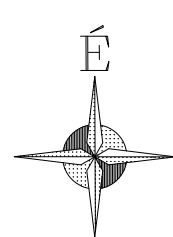

5607

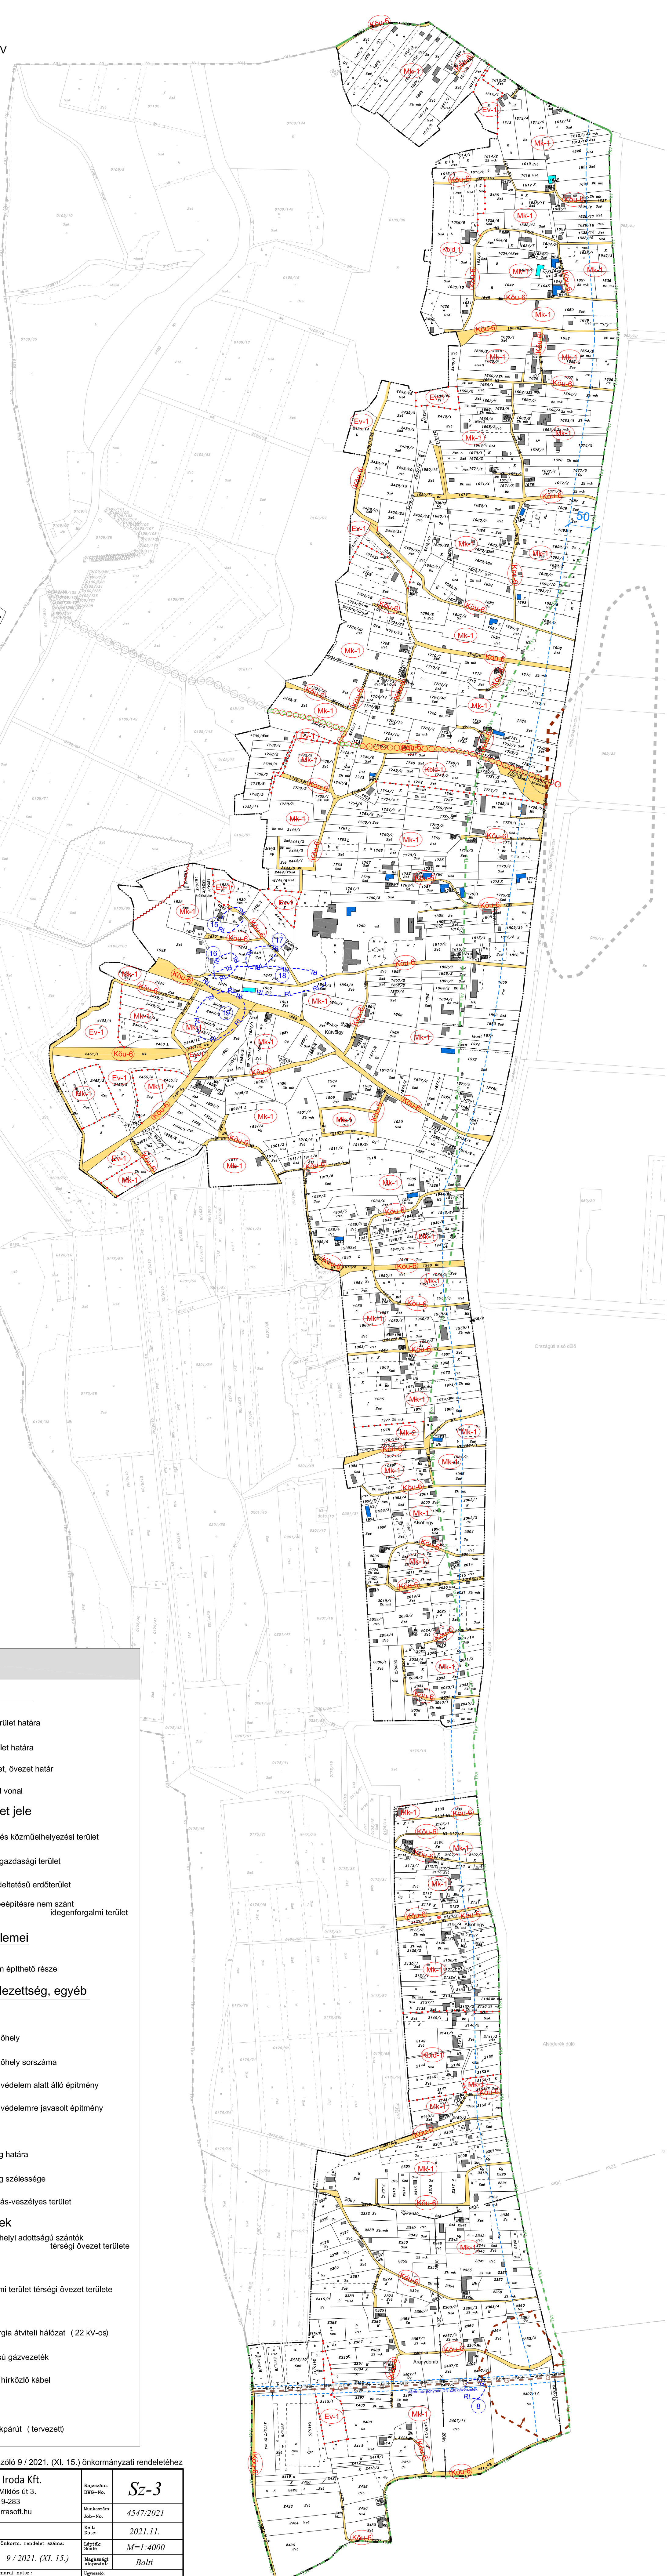

JELMAGYARÁZAT

Szabályozási alapelemek

- Igazgatási terület határa
- Zártkerti terület határa
- Építési övezet, övezet határ
- Szabályozási vonal

Beépítésre nem szánt övezet jele

- Közlekedési és közműelhelyezési terület
- Kertés mezőgazdasági terület
- Védelmi rendeltetésű erdőterület
- Különleges beépítésre nem szánt idegenforgalmi terület

Szabályozás másodlagos elemei

- Telek be nem építhető része

Védelem, korlátozás, kötelezettség, egyéb

Örökségvédelem

- Régészeti lelőhely
- Régészeti lelőhely sorszáma
- Helyi egyedi védelem alatt álló építmény
- Helyi egyedi védelemre javasolt építmény

Környezetvédelem

- Védőtávolság határa
- Védőtávolság szélessége
- Felszínmozgás-veszélyes terület

Területrendezési tervi elemek

- Kiváló termőhelyi adottságú szántók térségi övezet területe

Táj-és természetvédelem

- Tájképvédelmi terület térségi övezet területe

Közművek

- Villamosenergia átviteli hálózat (22 KV-os)
- Nagynyomású gázvezeték
- Bányászati hírközlő kábel

Közlekedés

- Térségi kerékpárút (tervezett)

3.melléklet
Decs nagyközség helyi építési szabályzatáról szóló 9 / 2021. (XI. 15.) önkormányzati rendelethez

		Meridián Mérnöki Iroda Kft. 7100 Szekszárd, Ybl Miklós út 3. Telefon/Fax: 74/419-283 E-mail: meridian@terrasoft.hu		Rajzoszám: Sz-3
Tervező: Kamari nyilas Dósa Varga Dóra TT 14-0058		Tervező: Kamari nyilas Hájler Csaba TT 17-1497		Munkasám: Jobb-Sz. 4547/2021
Tervező: Kamari nyilas Dósa Varga Dóra TT 14-0058		Tervező: Kamari nyilas Hájler Csaba TT 17-1497		Kelt: 2021.11.
Polgármester: Heberling Tibor		Inasgáz: Takácsné Gehring Mária		Méret: M=1:4000
Készült az 411-es alapadatokról felhasználásával.		Készült az 411-es alapadatokról felhasználásával.		Megnevezés: Baiti
Készült az 411-es alapadatokról felhasználásával.		Készült az 411-es alapadatokról felhasználásával.		Igényelt: Szente Károly